



PIANO URBANISTICO GENERALE

COMUNE DI BETTOLA
PROVINCIA DI PIACENZA

Comune
Amministrazione Comunale di Bettola


sviluppo e assessore alla pianificazione
dott. Paolo Negri

responsabile settore urbanistica
ing. Andrea Borlenghi

progettista
dott. arch. Filippo Albonetti
collaboratori
dott. arch. Laura Gazzola
dott. arch. Matteo Tagliferri
dott. Giacomo Ugucioni

analisi geologiche, sistema naturale
dott. geol. Paolo Mancioffi

varianti
pian. terr. Marta De Vecchi

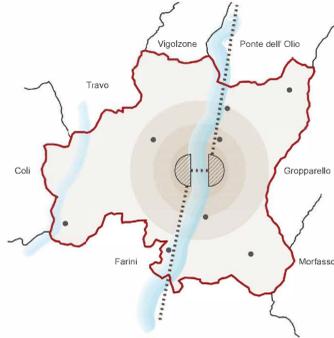

Assunto con D.G.C. n° del
Adottato con D.C.C. n° del
Approvato con D.C.C. n° del

Rev.01- Marzo 2021
Rev.02- Febbraio 2022
Rev.03-

STRATEGIA

STRATEGIA PER LA QUALITA' URBANA ED ECOLOGICO-AMBIENTALE


febbraio 2022
S 2

scala 1:5'000


Legenda

- Incremento della resilienza urbana e dell'ambiente**
- R_n** Ambiti di rigenerazione
 - R₁** Area ex Stazione
 - R₂** Aree produttive dismesse ed ex Scuola primaria
 - R₃** Aree lungofiume sponda sinistra
 - RQ_n** Ambiti di riqualificazione e riuso
 - RQ₁** Area industriale dismessa Ex Prefer
 - RQ₂** Ex Scuola primaria
 - RQ₃** Ex Seminario San Luigi Località Roncovero
 - Ambiti di completamento e qualificazione margini urbani
- Miglioramento del confort abitativo e dell'inclusione**
- Messa in sicurezza viabilità urbana / mobilità dolce
 - Prolungamento linea BUS suburbana da Piacenza
 - Potenziamento aree sosta pubblica
 - Percorso ciclabile
 - Valorizzazione collegamenti tra servizi esistenti e quartieri residenziali
 - Scuola dell'infanzia: riqualificazione sismica ed energetica
 - Scuola primaria / secondaria: miglioramento accessibilità e aree sosta
 - Ampliamento piscina e potenziamento aree sosta
 - Valorizzazione area Rio Farnese
 - Potenziamento / previsione / ridefinizione collegamenti viari
 - Riconferma aree di fruizione pubblica
- Incremento attrattività territoriale e promozione turistica**
- Valorizzazione centro storico
 - Valorizzazione sistema piazze
 - Percorsi naturalistici temporanei Fruizione asse lungofiume
 - Valorizzazione percorso Bettola - Ponte Dell'Olio
 - Espansione aree produttive
- Messa in sicurezza viabilità provinciale SP654**
- Nuovo tracciato alternativo come da PRG vigente
 - Risezionamento / adeguamento tracciato esistente
- Salvaguardia dell'ambiente e delle attività agricole**
- ...da implementare...in fase di costruzione...


- Elementi Cartografici**
- Confine comunale
 - Perimetro Territorio Urbanizzato
 - Base cartografica vettoriale: DBTR SHP Regione Emilia-Romagna
 - Corsi d'acqua principali
 - Base cartografica raster: Ortofoto 2018 Regione Emilia-Romagna
 - Reticolo idrografico minore

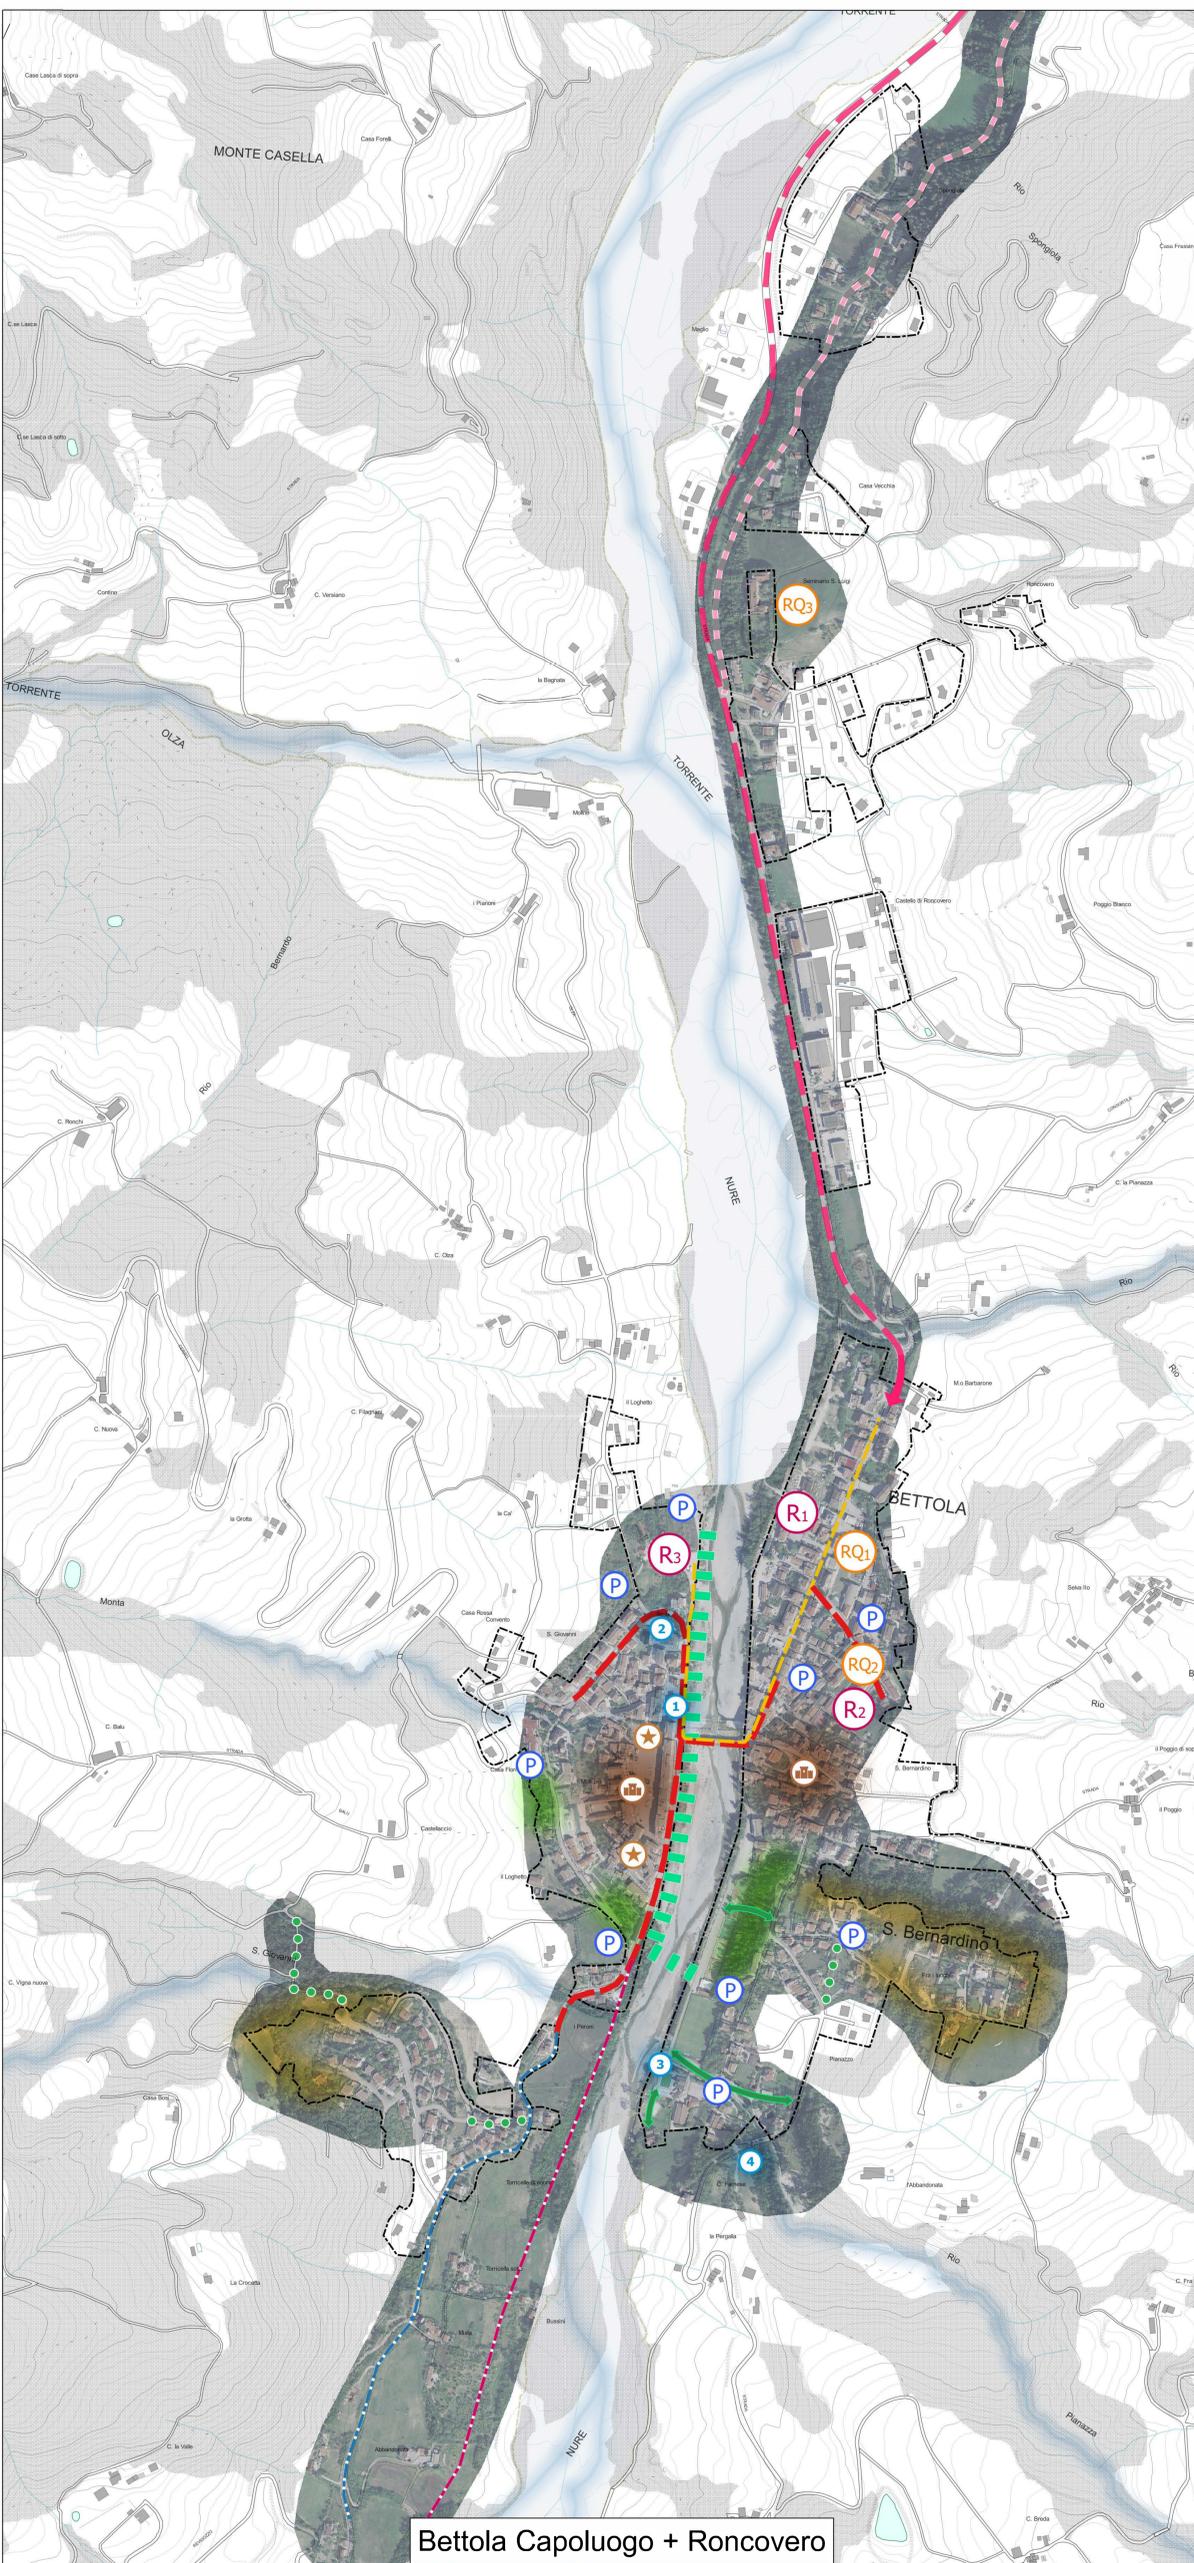


Bettola Capoluogo + Roncovero

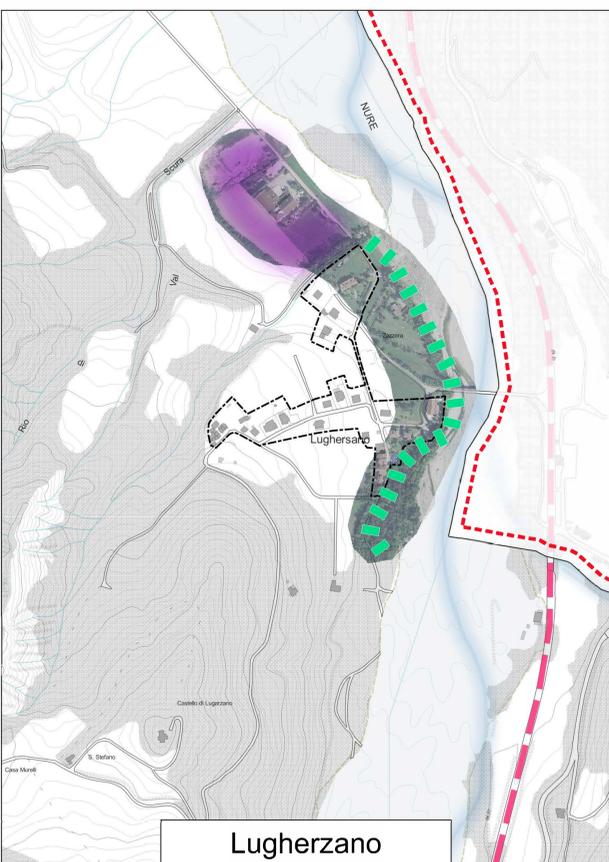

Lugherzano

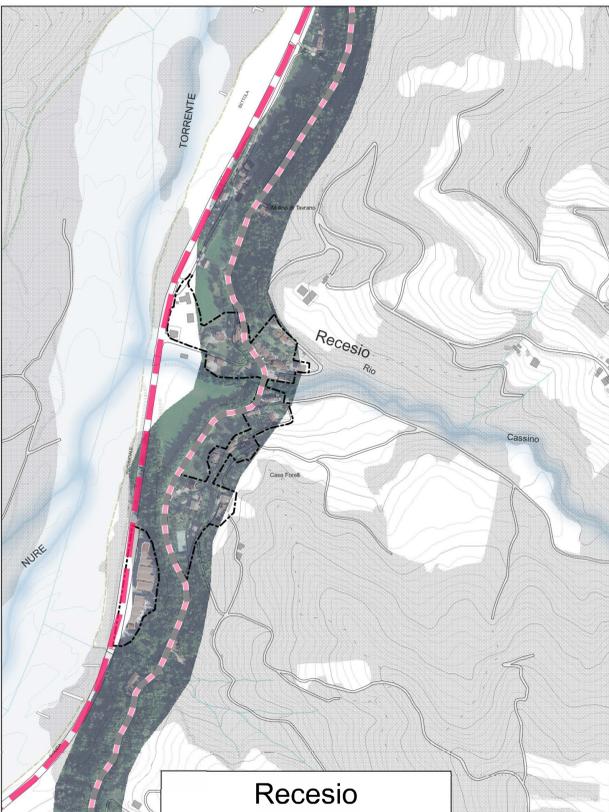

Recesio

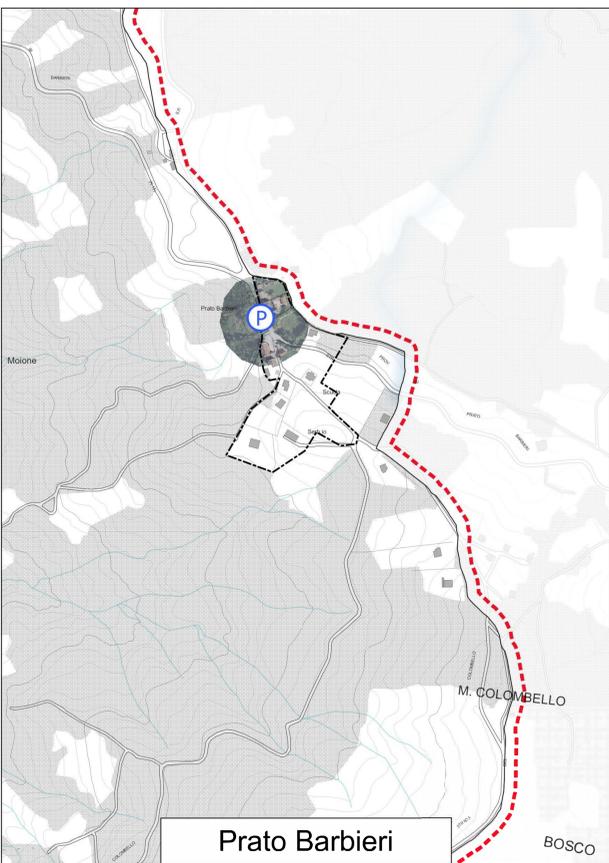

Prato Barbieri

BOSCO