

variante specifica d'incremento

Variante specifica art. 41, comma 2. lett. b), della L.R. n. 20 del 24.03.2000
ed ex-art. 15, 4° comma, lett. c) della L.R. n. 47 del 4.12.78,
per la trasformazione dell'area identificata con idcod V1.R.1

progetto Dott. Arch. Gregory Keble

Variante specifica d'incremento adottata con D.C.C. n. 09 del 20.03.2010
Variante specifica d'incremento approvata con D.C.C. n. 17 del 24.11.2011


ZONIZZAZIONE DELL'EDIFICABILITA'

scala 1:2.000


tavola **Z.2.06**
idcod **V1.R.1**

PROVINCIA DI PIACENZA
Ordine degli Architetti,
Pianificatori,
Paesaggisti e
Conservatori

**GREGORY
KEBLE**
Architetto **496**

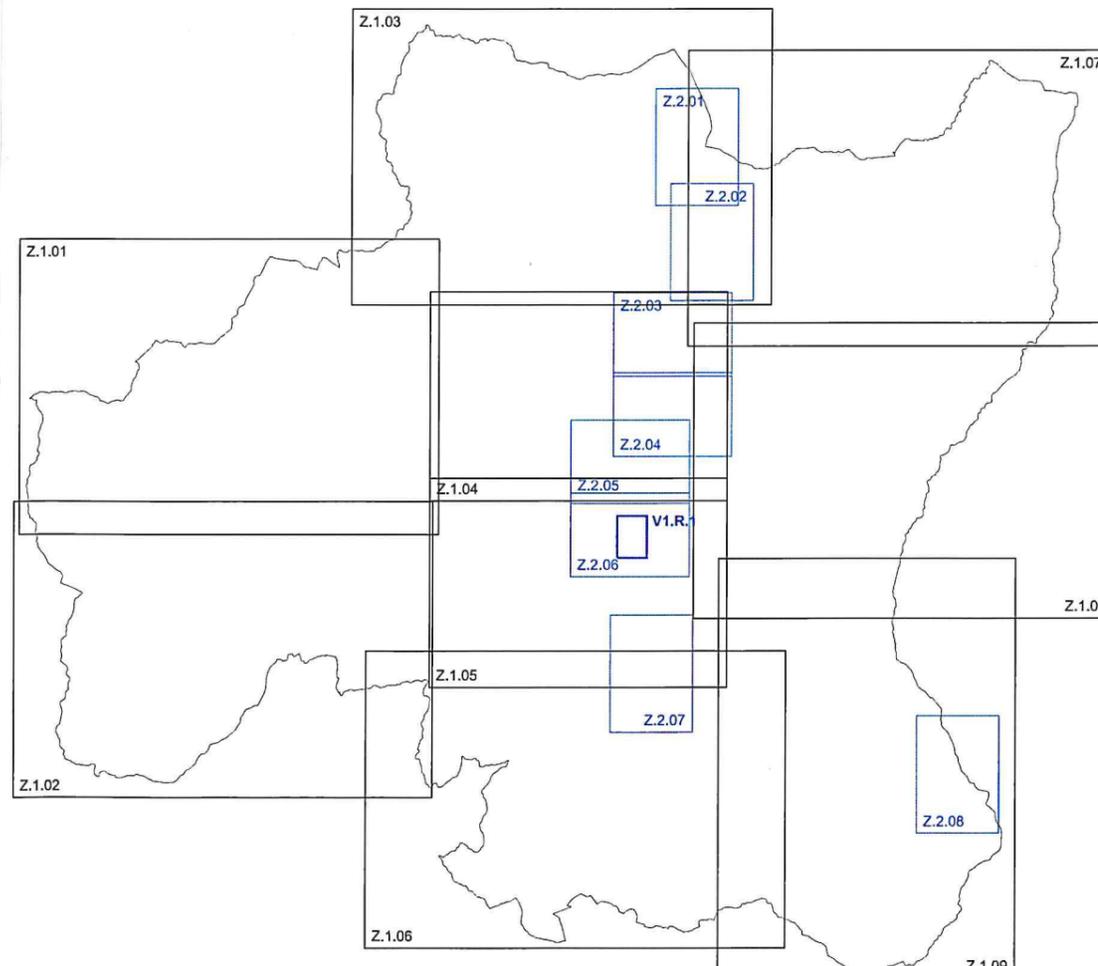

giugno 2011

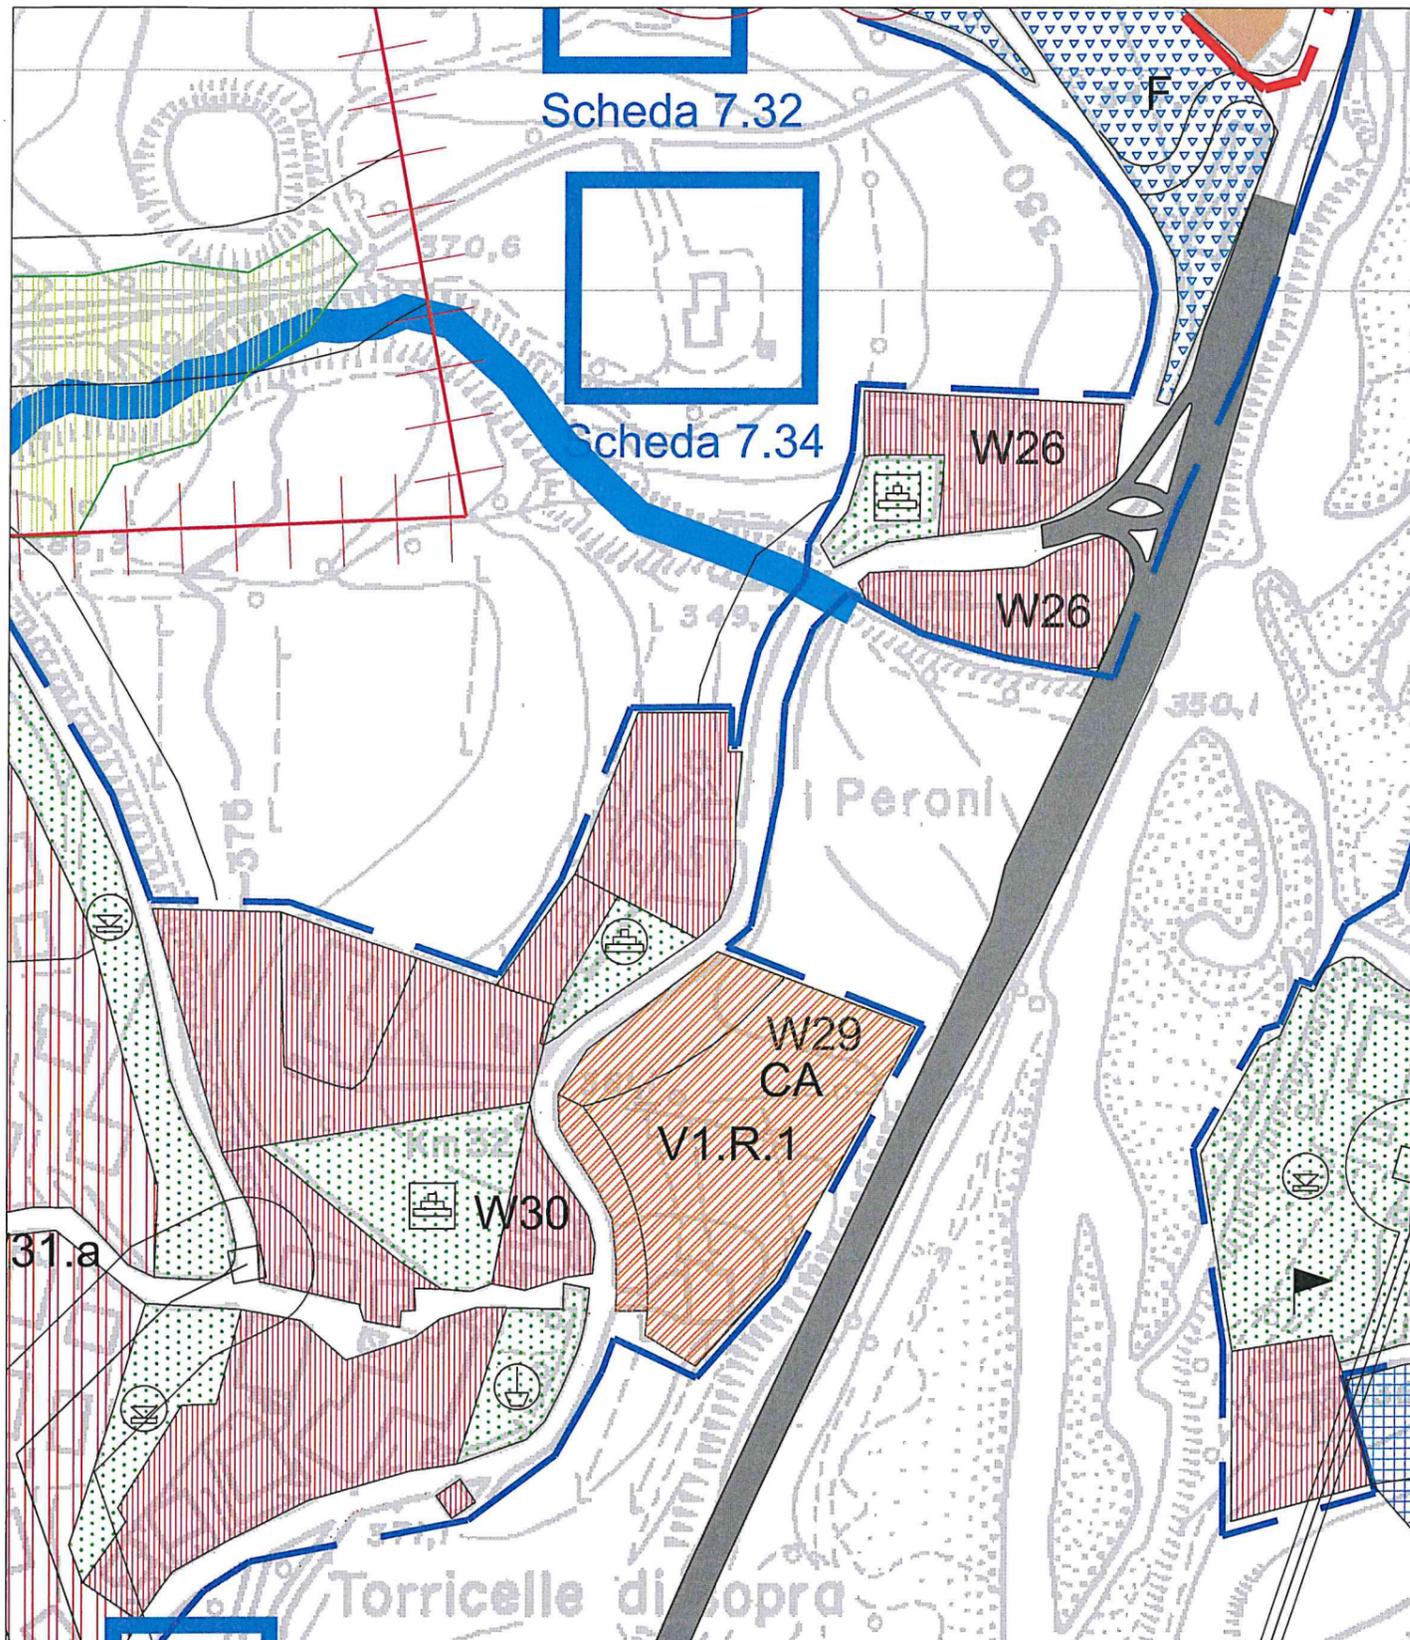

V1.R.1 - Perani

Prescrizioni in fase attuativa:

La viabilità che delimita ad ovest l'area oggetto di modifica, è definita come panoramica, pertanto la nuova edificazione dovrà considerare i disposti di cui all'art. 28 del PTCP 2007 con particolare attenzione al 3° comma;