

Comune di Bettola

P. R. G.

variante specifica d'incremento

Variante specifica art. 41, comma 2. lett. b), della L.R. n. 20 del 24.03.2000
ed ex-art. 15, 4° comma, lett. c) della L.R. n. 47 del 4.12.78,
per la trasformazione dell'area identificata con idcod V1.P.1

progetto Dott. Arch. Gregory Keble

Variante specifica d'incremento adottata con D.C.C. n. 09 del 20.03.2010
Variante specifica d'incremento approvata con D.C.C. n. 13 del 20.11.2011



ZONIZZAZIONE DELL'EDIFICABILITA'

scala 1:2.000

tavola **Z.2.01**
idcod **V1.P.1**

PROVINCIA DI PIACENZA
Ordine degli Architetti,
Pianificatori,
Paesaggisti e
Conservatori

GREGORY
KEBLE
Architetto 496

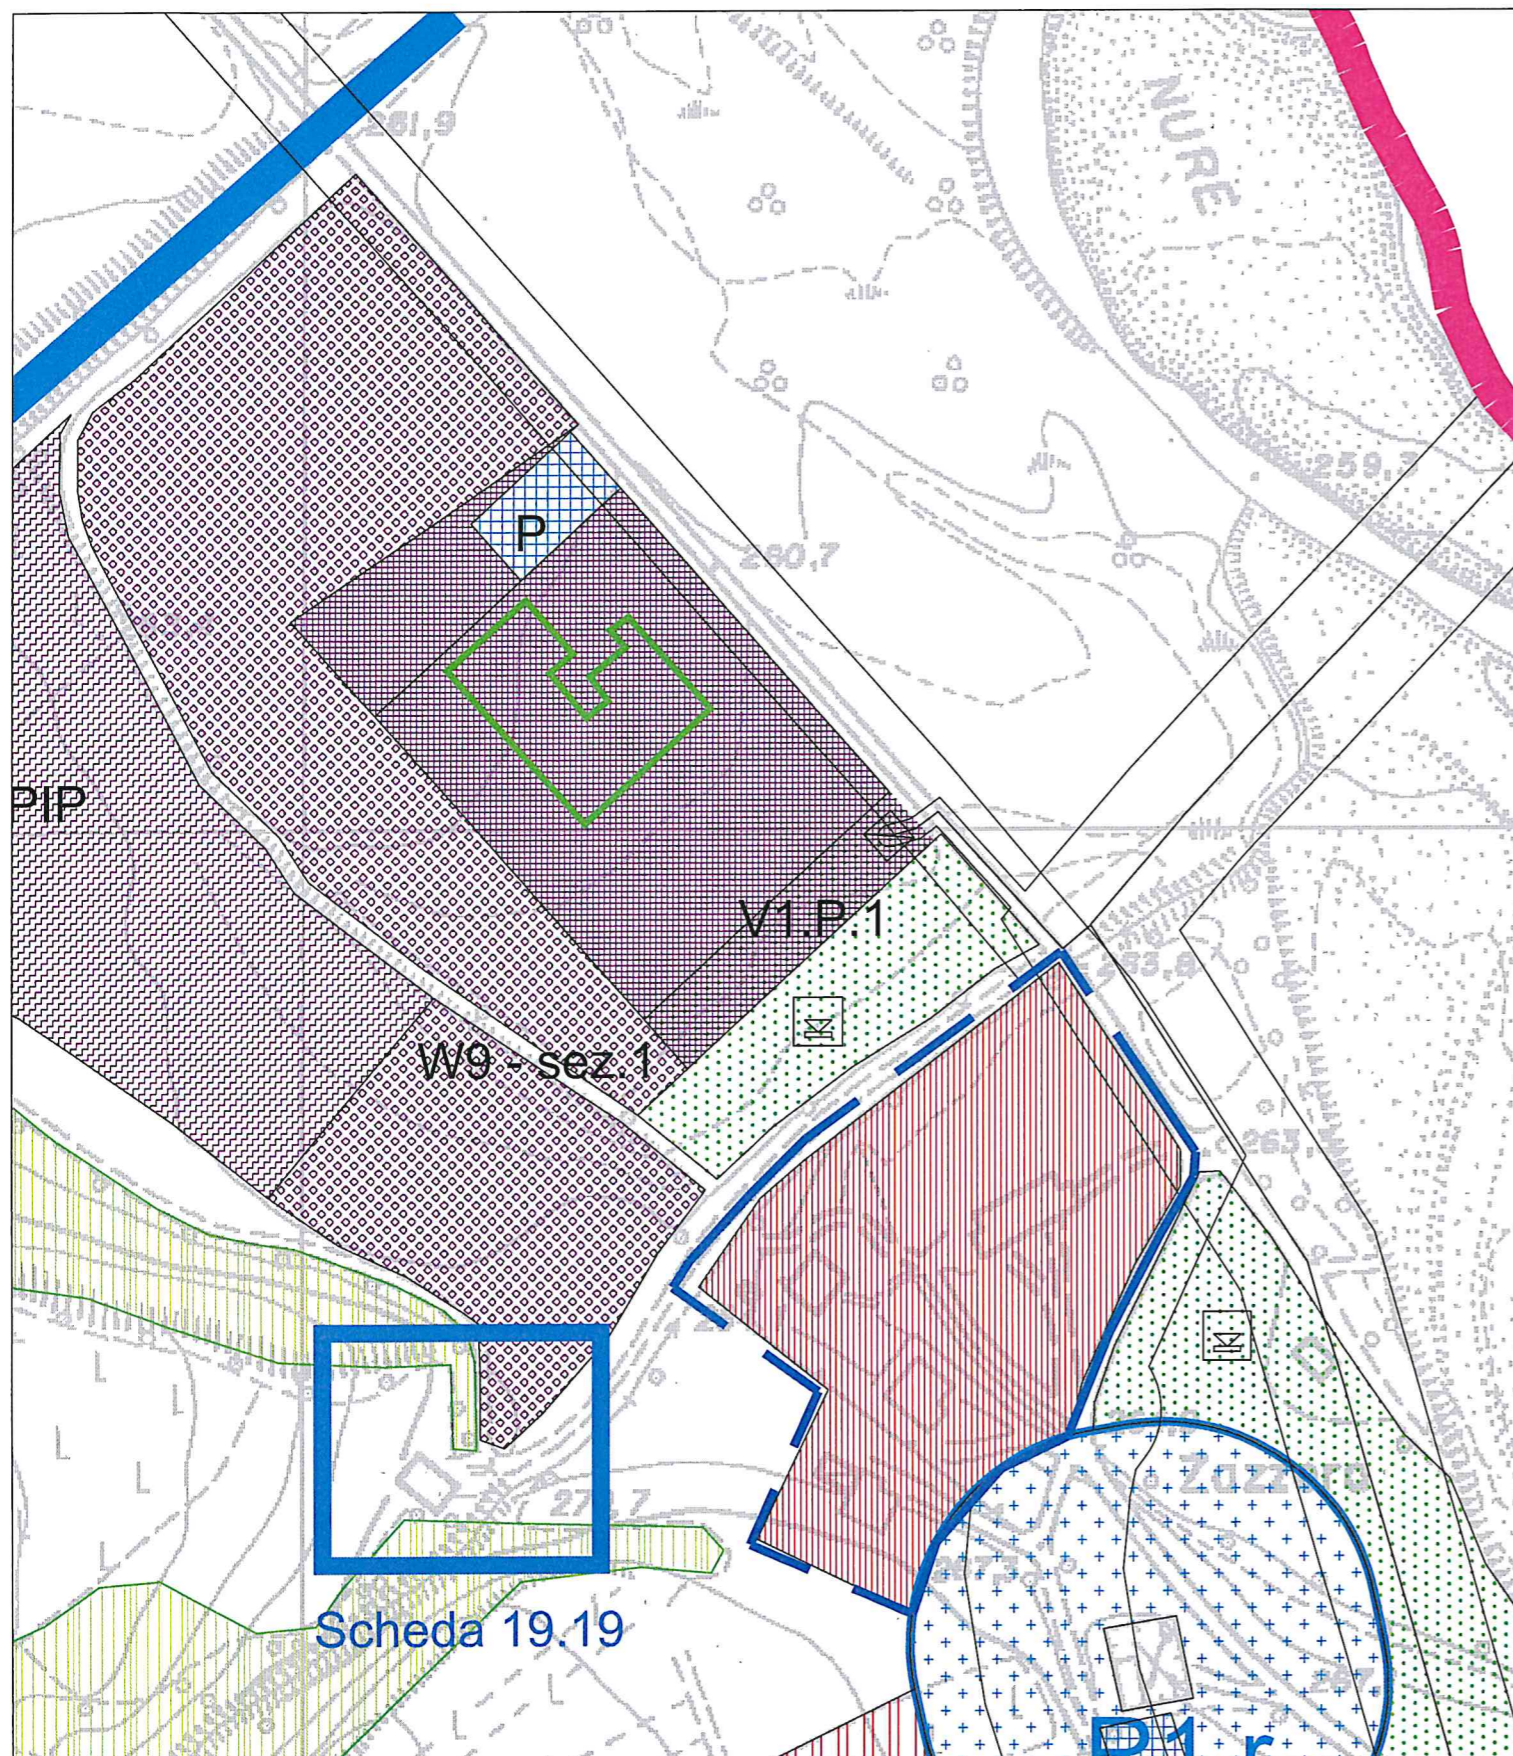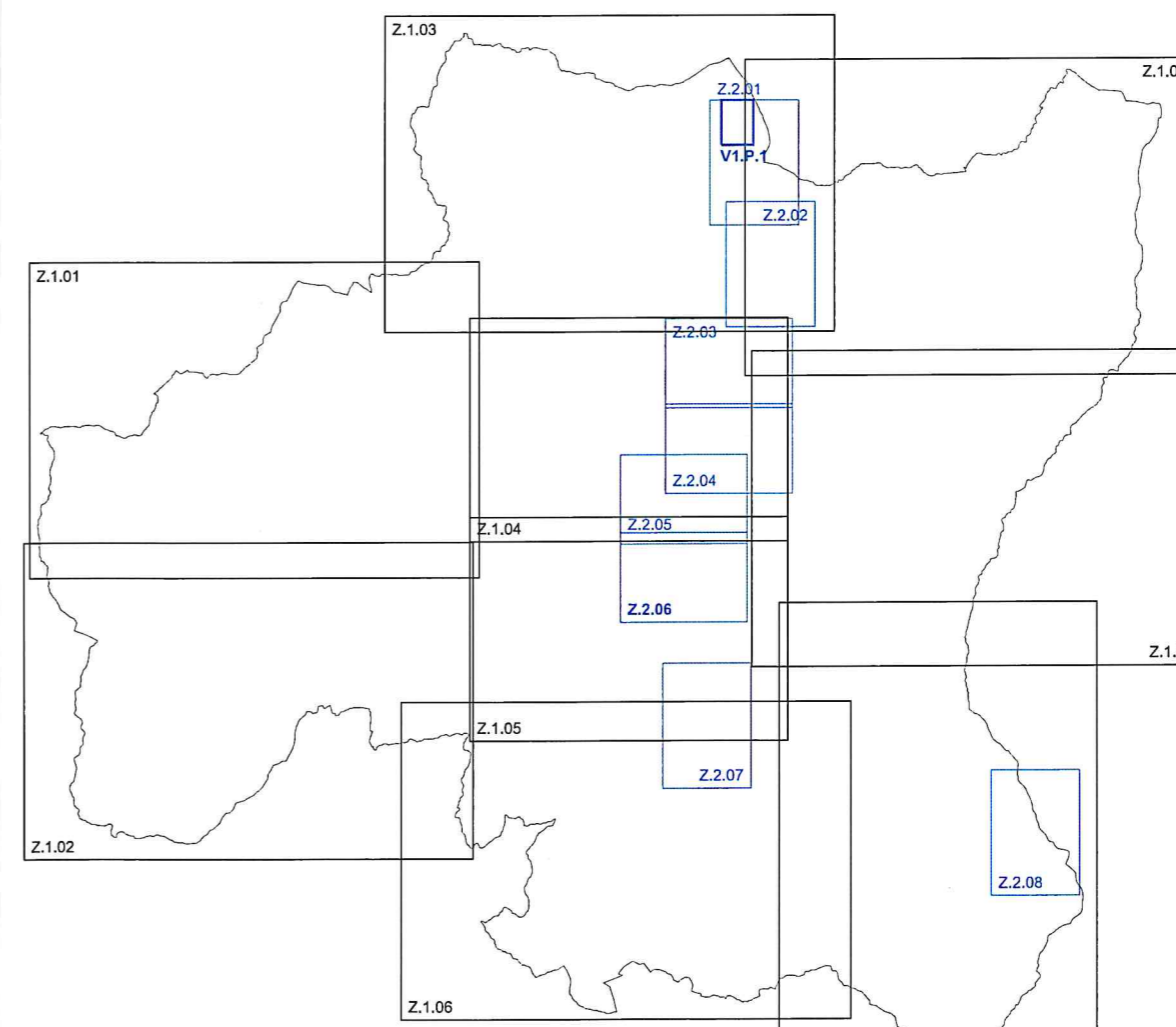

V1.P.1 - Lugherzano

Prescrizioni

Per prevenire danni, disturbi e molestie alle persone residenti nelle zone residenziali esistenti nelle vicinanze, è da escludere, nell'area produttiva, l'insediamento di attività insalubri di cui all'art. 216 del R.D. 1265/34 (T.U.LL.SS.), definite dall'elenco approvato con D.M. Sanità 5/09/1994, nonché tutte quelle attività che per emissioni di gas o altre esalazioni, vapori, fumi, scolo di acque, rifiuti solidi e liquidi, rumori, radiazioni ionizzanti e non ionizzanti, ecc. che comunque possano causare disturbi alla salute.