

**PIANO URBANISTICO GENERALE**  
**COMUNE DI BETTOLA**  
 Provincia di Piacenza

consulente  
 Amministrazione Comunale di Bettola

disegno e direzione urbanistica  
 dott. Paolo Negri


responsabile settore urbanistica  
 ing. Andrea Bertenghi

progetto  
 dott. arch. Filippo Albonetti

collaboratori  
 dott. arch. Laura Gazzola  
 dott. arch. Matteo Tagliarini  
 dott. Giacomo Uguzzoni

analisi geologica, cartografia tecnica  
 dott. geol. Paolo Mancoske

velar  
 pian. terr. Marta De Vecchi

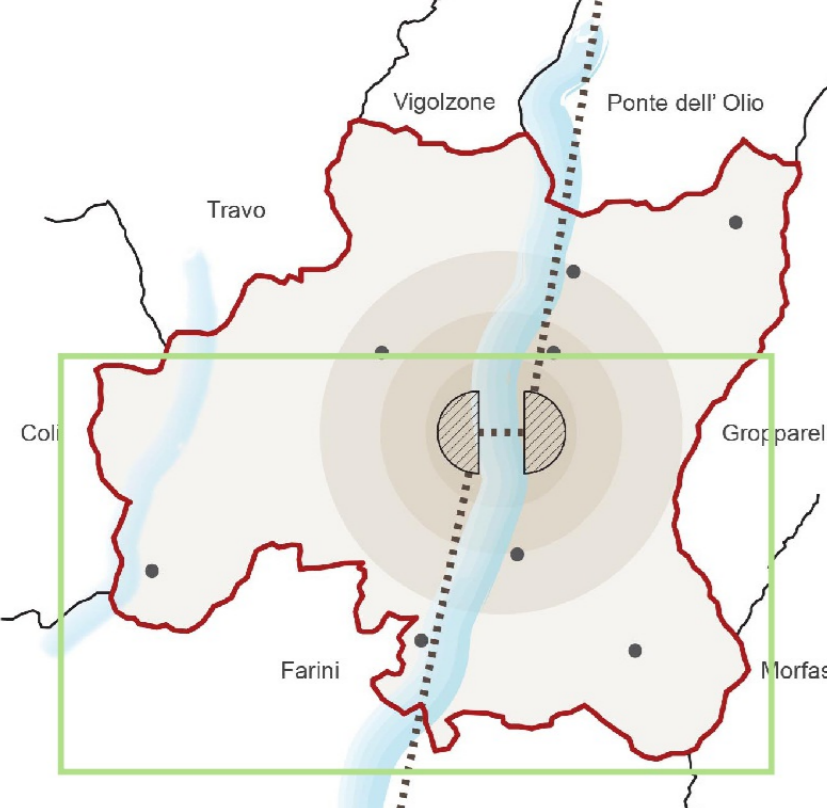

Assunto con D.G.C. n° del      Approvato con D.C.C. n° del      Approvato con D.C.C. n° del

**PIANO URBANISTICO GENERALE**

Tavola dei Vincoli parte 1 / 5      Febbraio 2022

**RISPETTI**      **PUG VIN 1/5 S**

scala 1:10'000

**Legenda**

**Zone di rispetto stradale**  
 Classificazione ai sensi del D.Lgs. 289/92 e fasce di rispetto

Art. 30 C - Extraurbane secondarie - Fascia di rispetto: 30 m

Art. 30 F, F1 - Locali provinciali e comunali - Fascia di rispetto: 20 m

Art. 30 F2 - Locali viariani - Fascia di rispetto: 10 m

Art. 30 Strade di bonifica - Fascia di rispetto: 10 m

**Zone di rispetto cimiteriale**

Art. 31 Rispetto cimiteriale - Fascia di rispetto: 200 m al di fuori del Territorio Urbanizzato fino ad una distanza minima di 50 metri

**Zone di rispetto idrico**  
 Punti di prelievo delle acque ad uso potabile ed acquedottistico Art. 94 D. Lgs. n. 152/2006

Art. 32 Sorgenti - Fascia di rispetto: 200 m  
 Fascia di tutela assoluta: 10 m

Art. 32 Pozzi - Fascia di rispetto: 200 m  
 Fascia di tutela assoluta: 10 m

**Impianti di trattamento delle acque e relative fasce di rispetto**

Art. 33 Depuratore di primo livello - Fascia di rispetto: 100 m

Art. 33 Depuratore di secondo livello - Fascia di rispetto: 100 m

**Zone di rispetto gasdotti, depositi di metano e GPL**

Art. 34 Rete provinciale di distribuzione e metanodotti Media Pressione - Fascia di rispetto: 8 m

**Zone di rispetto elettromagnetico**  
 DM 381/1998; LL 36/2001; DPCM 8 luglio 2003; LR 30/2000; Direttiva Regionale 197/2001

**Rete elettrica ad alta tensione**

Art. 36 Rete elettrica ad altissima tensione da 220 kV Fascia di rispetto: 80 m

**Rete elettrica a media tensione**

Art. 36 Rete elettrica Media Tensione in conduttori nudi - CPA: 28 m

Art. 36 Rete elettrica Media Tensione in cavo aereo o interrato - CPA: 4 m

**Zone di particolare protezione dall'inquinamento luminoso**  
 LR 19/2003; DGR 1732/2015

Art. 38 Osservatorio astronomico di Pecorara - Lazzarello Fascia di rispetto: 15 km (vedi BOX 1)

**Zone non idonee al recupero e allo smaltimento rifiuti**  
 D.Lgs. 152/2006 Art. 196-197-199

Art. 37 Zone non idonee per ogni tipo di impianto (vedi BOX 2)

**Elementi Cartografici**

Limite amministrativo comunale      Specchio d'acqua

Territorio Urbanizzato      Corsi d'acqua principali

Base Cartografica - DBTR Geoportale Emilia Romagna      Reticolo idrografico minore

