

Comune di Bettola  
**P. R. G.**



**variante specifica d'incremento**

Variante specifica art. 41, comma 2. lett. b), della L.R. n. 20 del 24.03.2000  
ed ex-art. 15, 4<sup>o</sup> comma, lett. c) della L.R. n. 47 del 4.12.78,  
per la trasformazione delle aree identificate con idcod V1.R.7 e idcod V1.C2

progetto Dott. Arch. Gregory Keble

Variante specifica d'incremento adottata con D.C.C. n. 09 del 20.03.2010  
Variante specifica d'incremento approvata con D.C.C. n. 11 del 21.02.2011

**ZONIZZAZIONE DELL'EDIFICABILITA'**

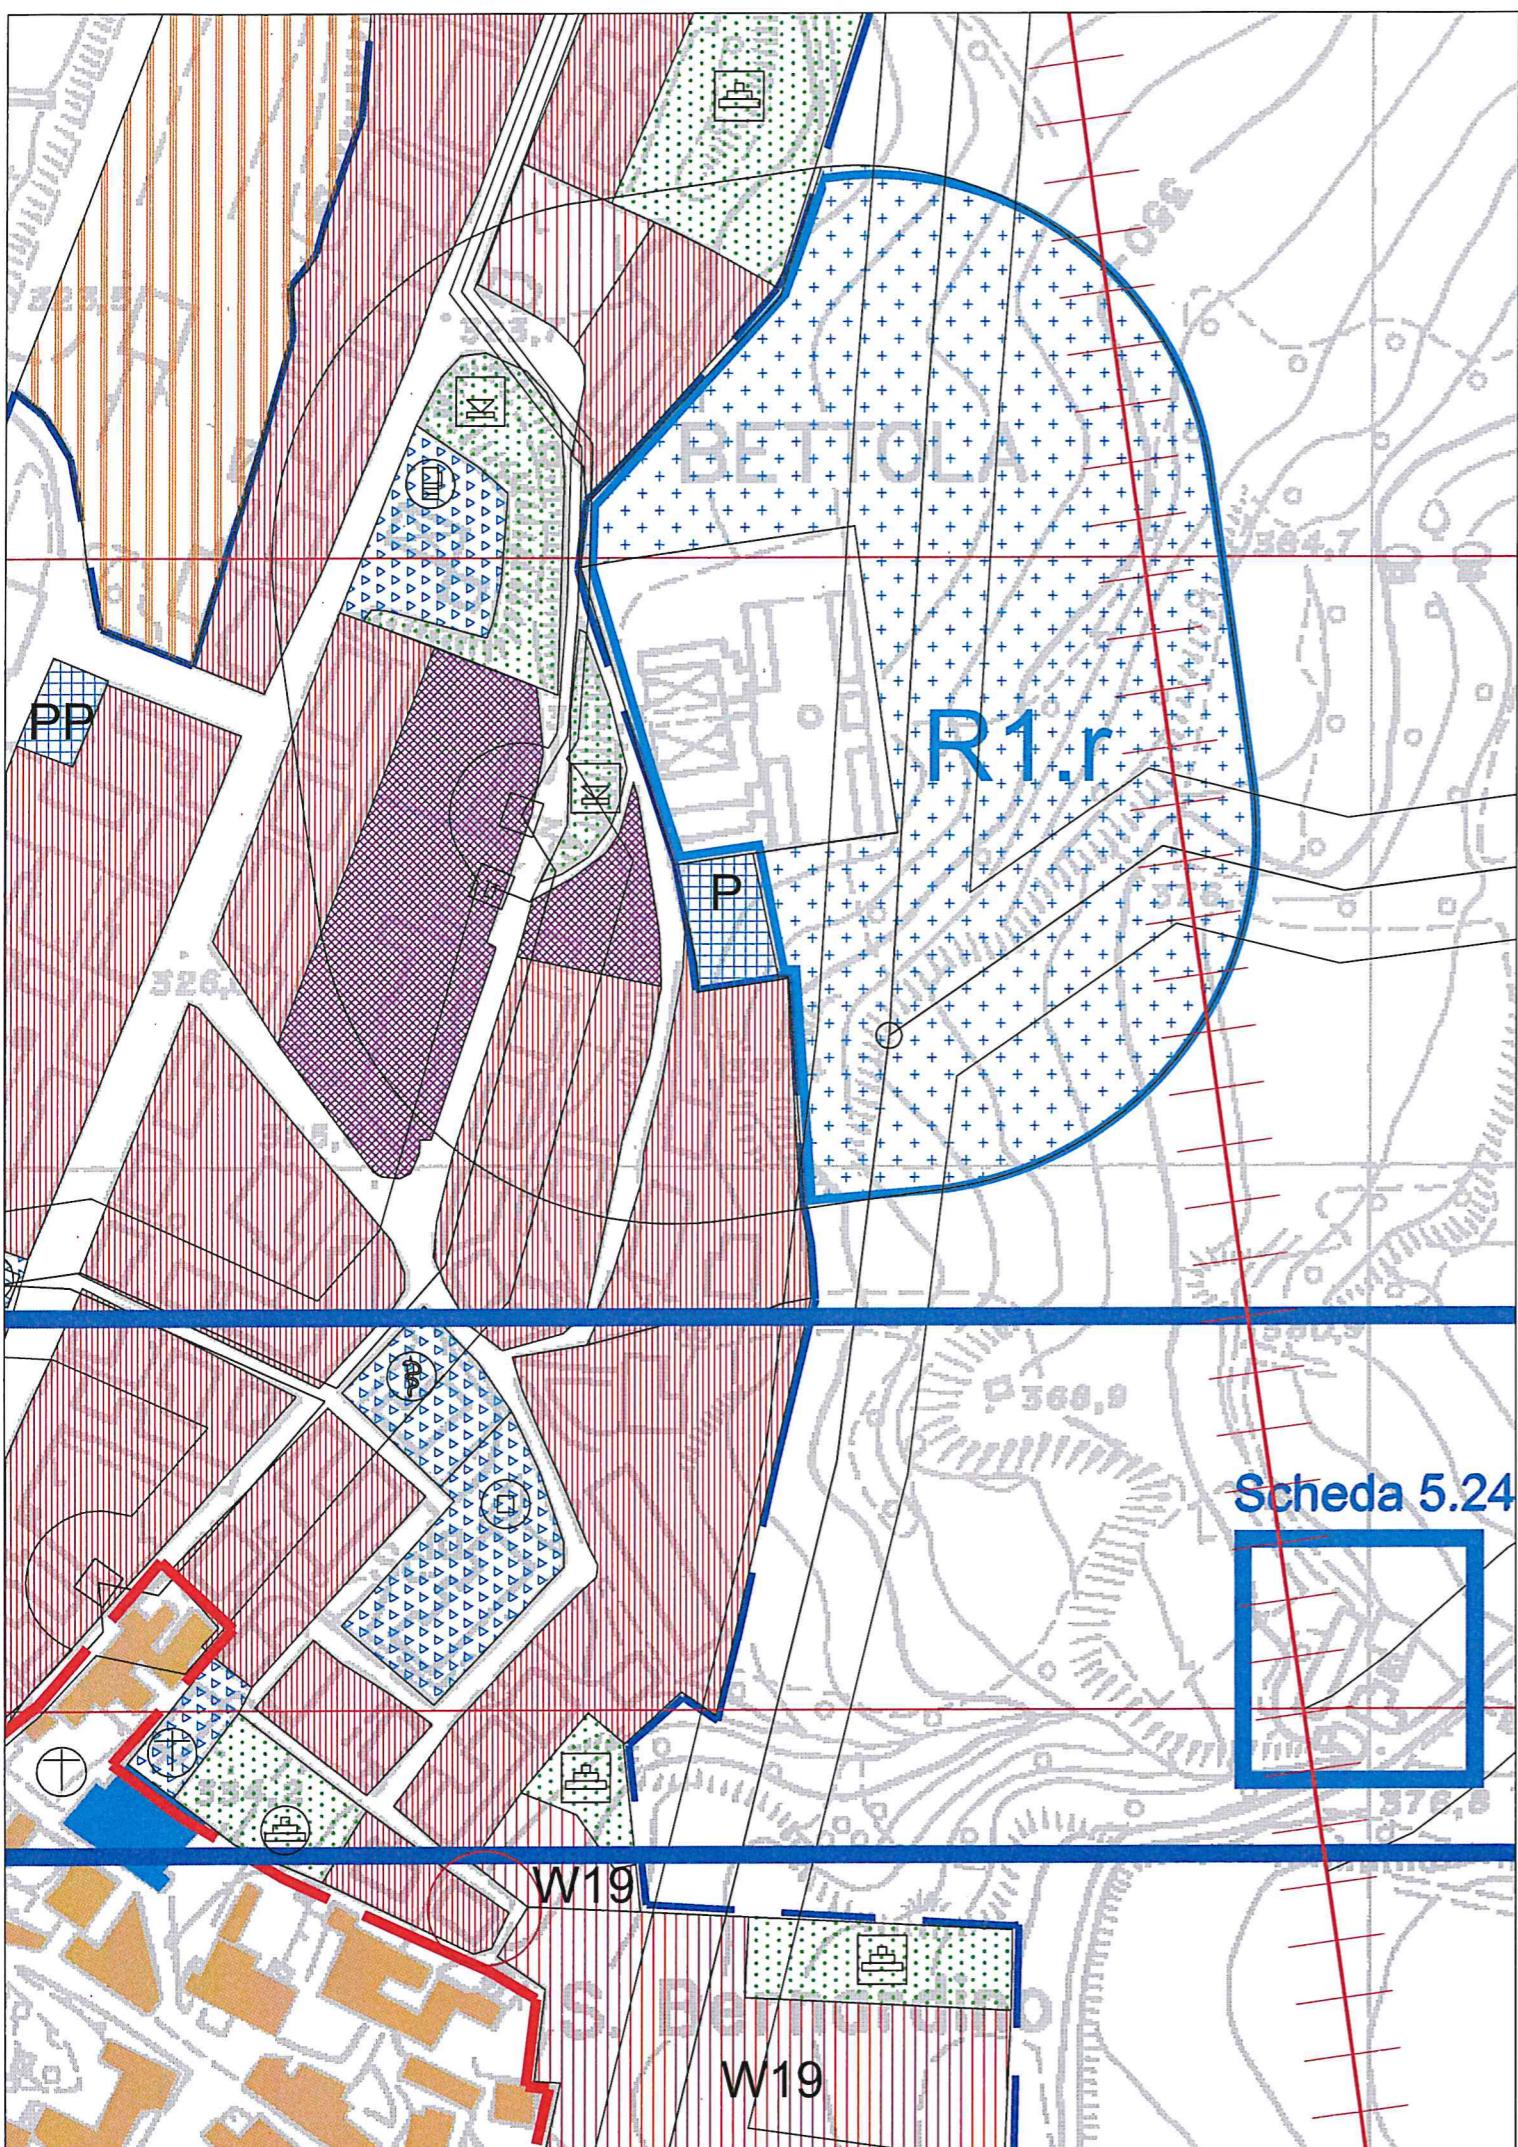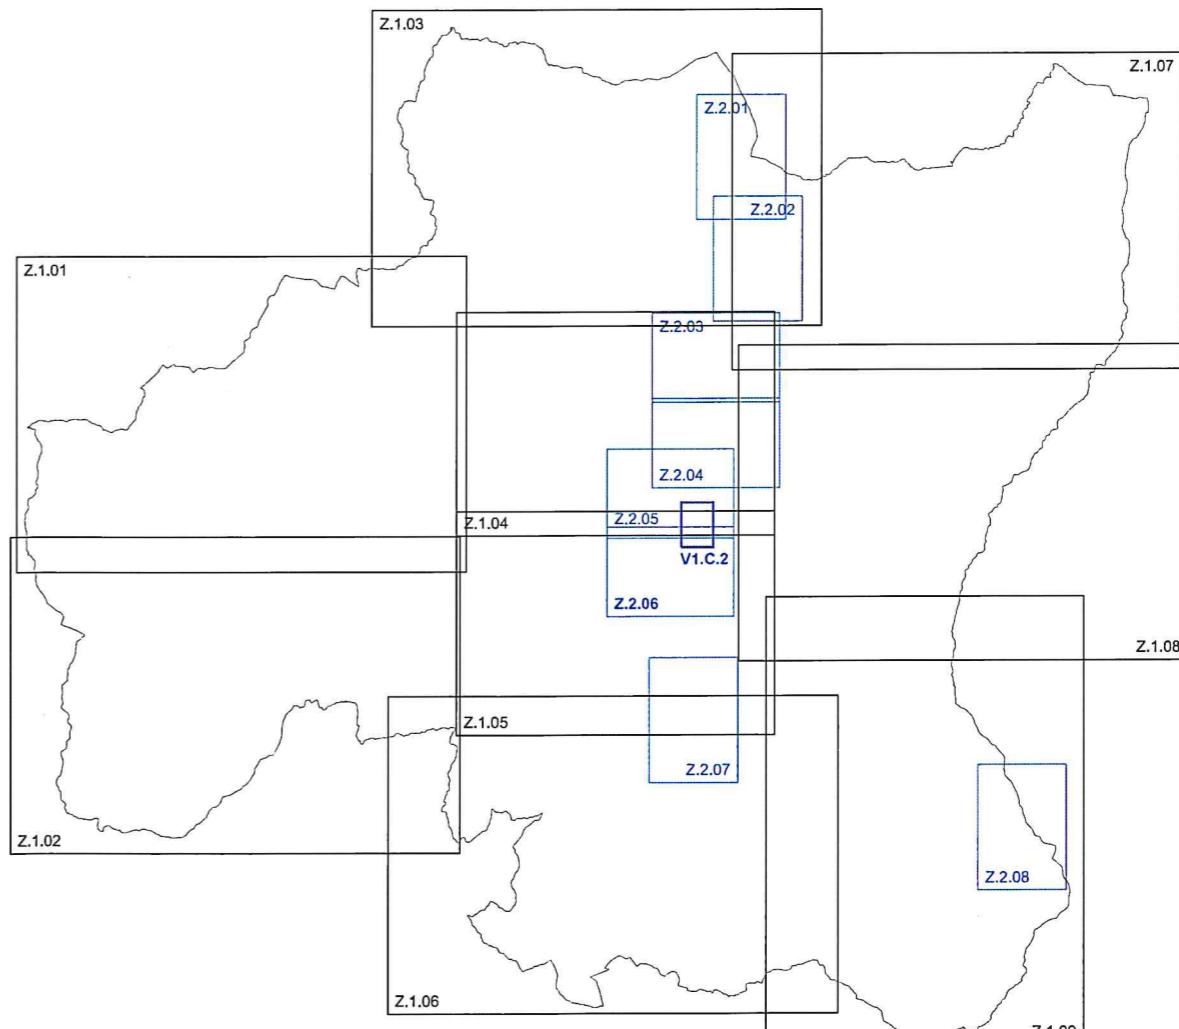

giugno 2011