

Comune di Bettola

P. R. G.

variante specifica d'incremento

Variante specifica art. 41, comma 2. lett. b), della L.R. n. 20 del 24.03.2000
ed ex-art. 15, 4° comma, lett. c) della L.R. n. 47 del 4.12.78
per la trasformazione delle aree identificate con idcod V1.R.2,2a,2b,2c

progetto Dott. Arch. Gregory Keble

Variante specifica d'incremento adottata con D.C.C. n. 09 del 20.03.2010
Variante specifica d'incremento approvata con D.C.C. n. 17 del 04.07.2011

ZONIZZAZIONE DELL'EDIFICABILITÀ


scala 1:2.000

tavola **Z.2.03**
idcod **V1.R.2**
idcod **V1.R.2a**
idcod **V1.R.2b**
idcod **V1.R.2c**

PROVINCIA DI PIACENZA
Ordine degli Architetti,
Pianificatori,
Paesaggisti e
Conservatori

**GREGORY
KEBLE**
Architetto **496**

giugno 2011

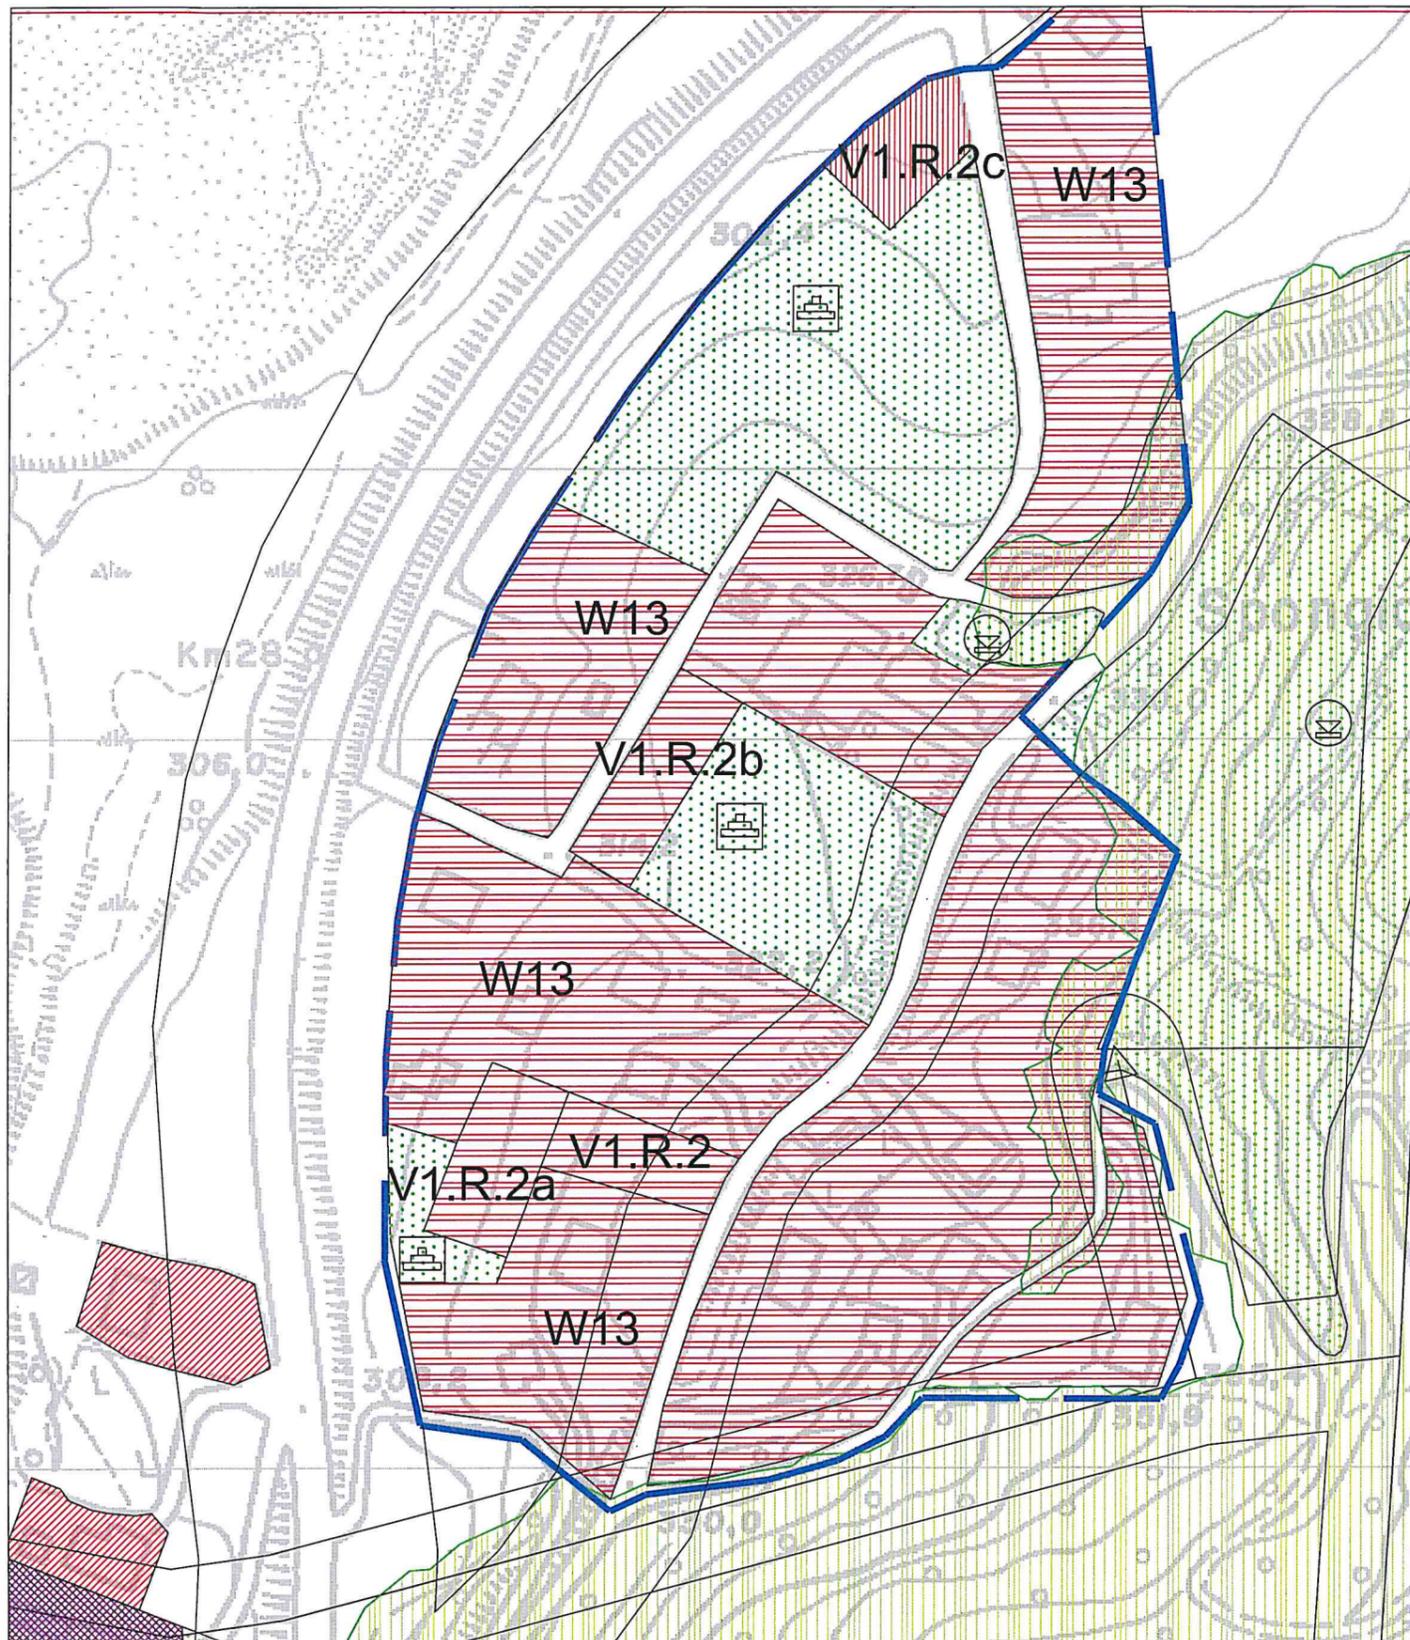

V1.R.2, 2a, 2b, 2c - Spongiola

Prescrizioni

Ai fine della protezione dal rumore alle zone residenziali deve essere attribuita la class II°.

In corrispondenza dei nuovi edifici a destinazione residenziale dovranno essere previste opere protettive per garantire il conseguimento dei valori di qualità indicati per le aree residenziali dalla tabella D del D.P.C.M. 14.11.1997

