

Comune di Bettola

# P. R. G.

## variante specifica d'incremento

Variante specifica art. 41, comma 2. lett. b), della L.R. n. 20 del 24.03.2000  
ed ex-art. 15, 4° comma, lett. c) della L.R. n. 47 del 4.12.78,  
per la trasformazione delle aree identificate con idcod V1.R.6 e idcod V1.C.1

progetto Dott. Arch. Gregory Keble

Variante specifica d'incremento adottata con D.C.C. n. 09 del 20.03.2010  
Variante specifica d'incremento approvata con D.C.C. n. 11 del 21.07.2011



## ZONIZZAZIONE DELL'EDIFICABILITA'

scala 1:2.000

tavola **Z.2.06**  
idcod **V1.R.6**  
idcod **V1.C.1**

PROVINCIA DI PIACENZA  
Ordine degli Architetti,  
Pianificatori,  
Paesaggisti e  
Conservatori

**GREGORY  
KEBLE**  
Architetto **496**

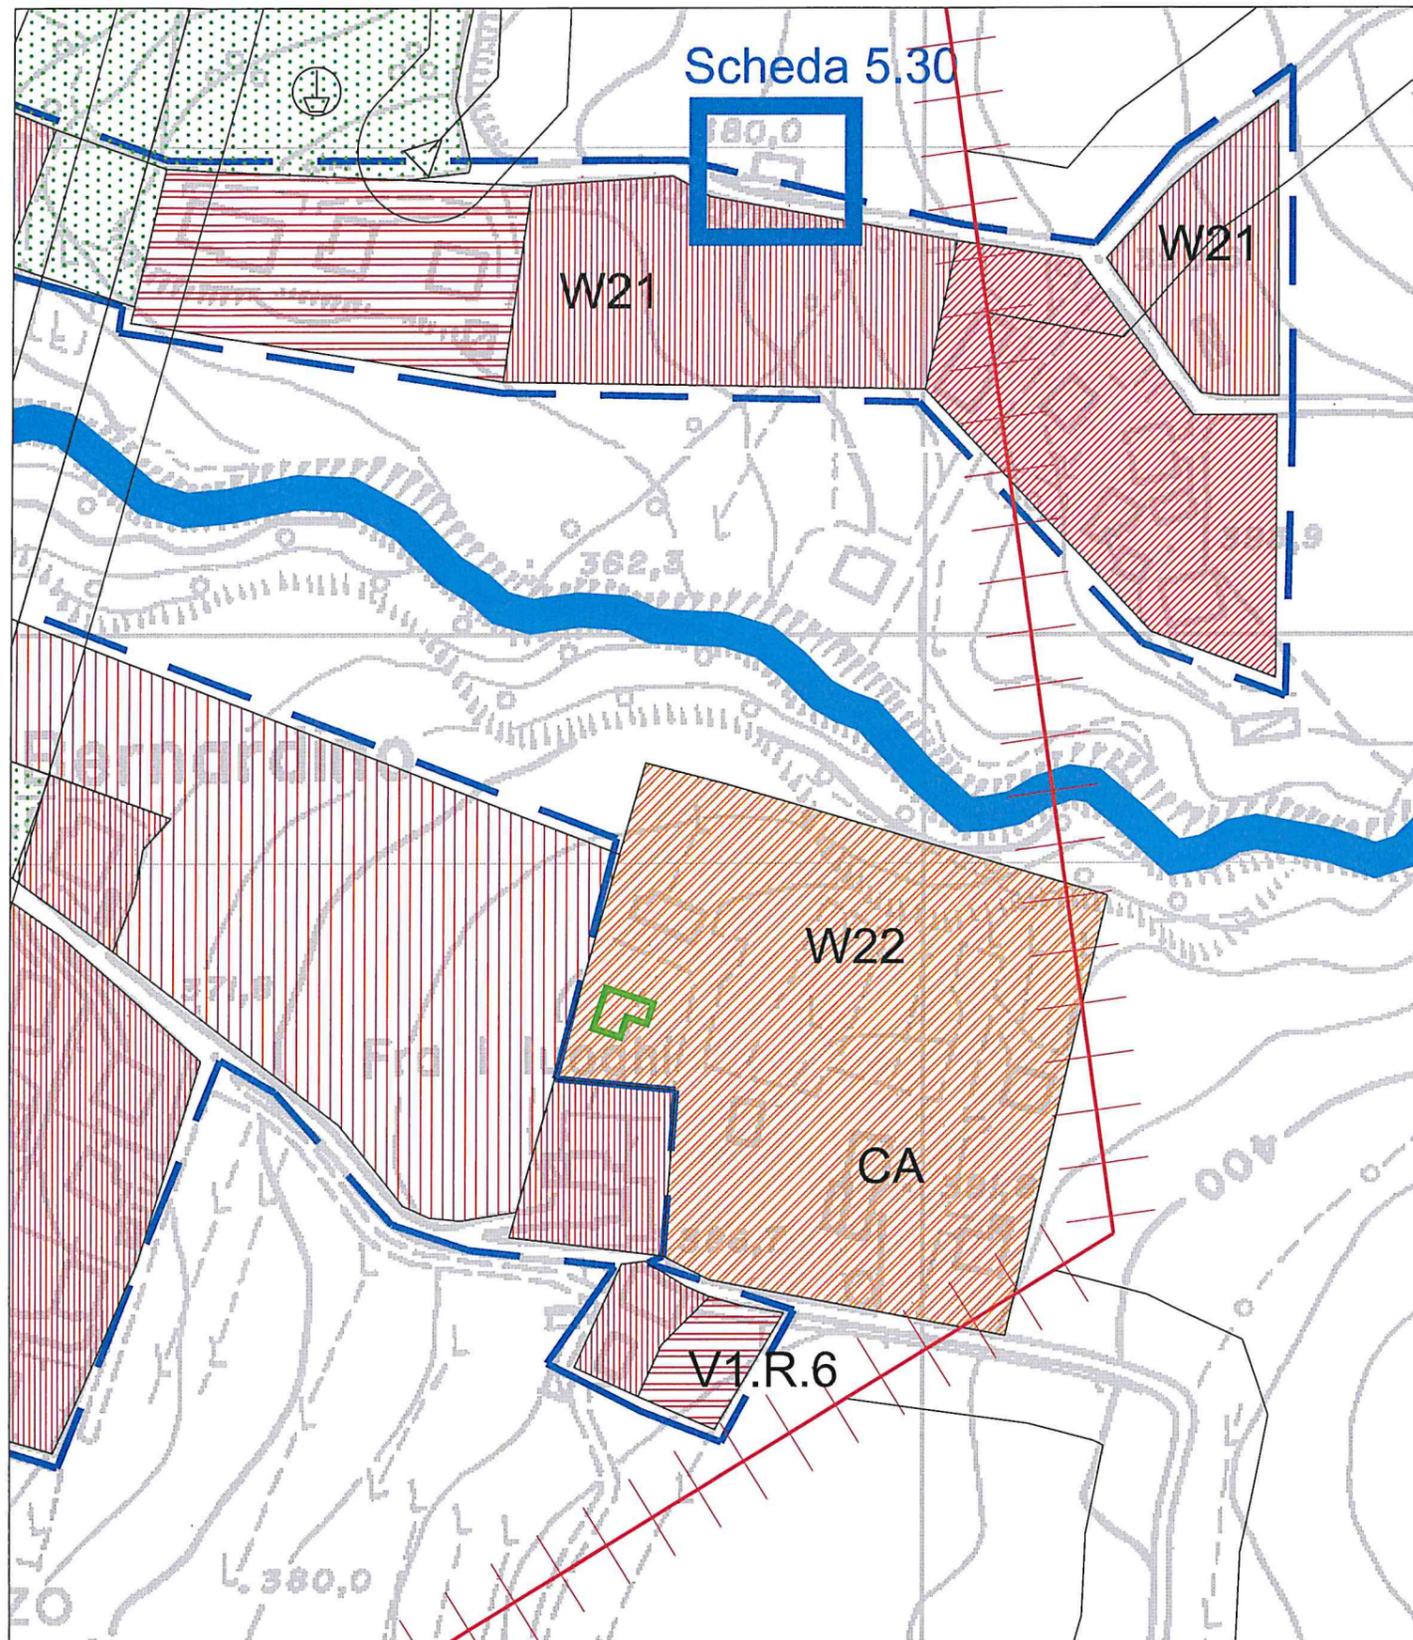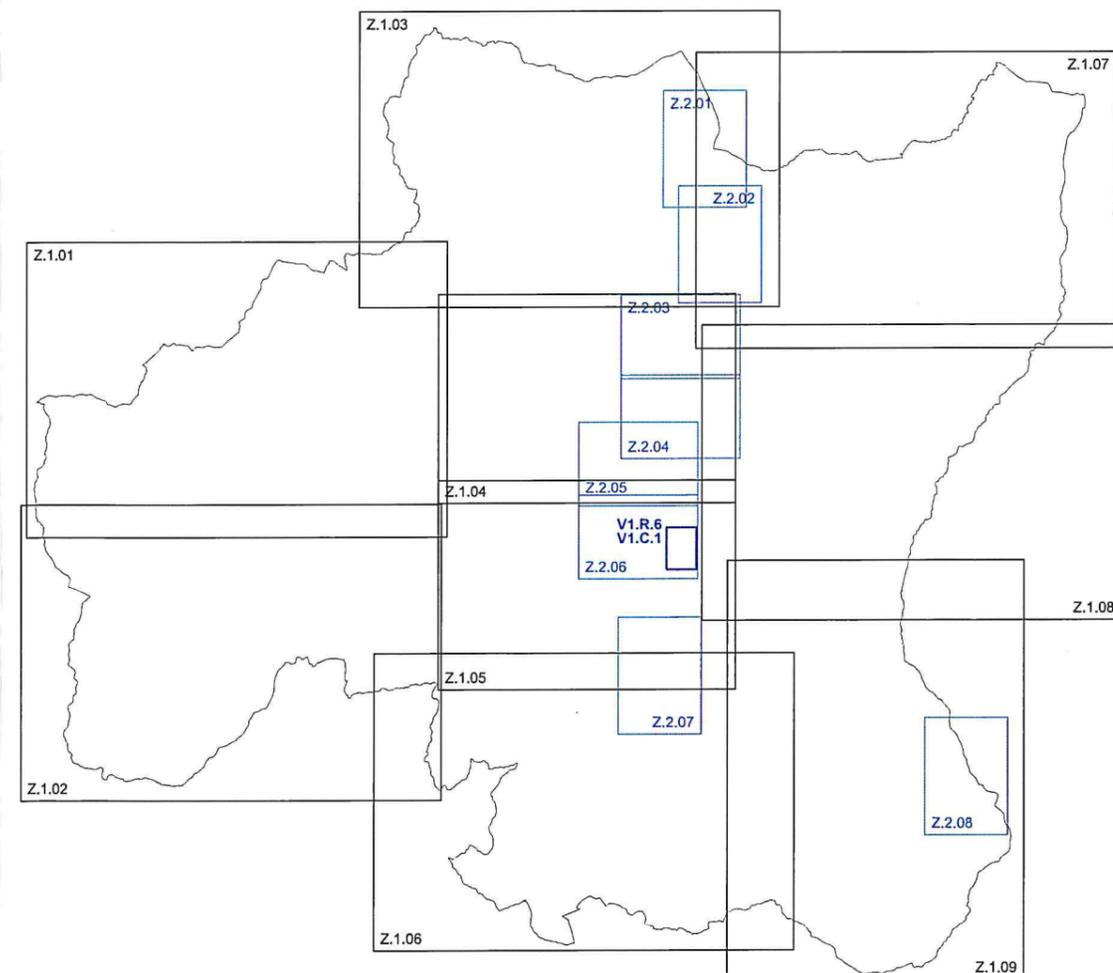

V1.R.6 - Bettola\_3

### Prescrizioni in fase attuativa:

occorrerà assicurare la disciplina delle acque superficiali, di origine meteorica, di pertinenza di tutta l'area interessata da eventuali interventi edilizi provvedendo alla loro raccolta e al loro convogliamento verso il più prossimo collettore naturale;

eventuali nuovi interventi edilizi dovranno essere progettati in modo da determinare il minor aumento di carico

giugno 2011